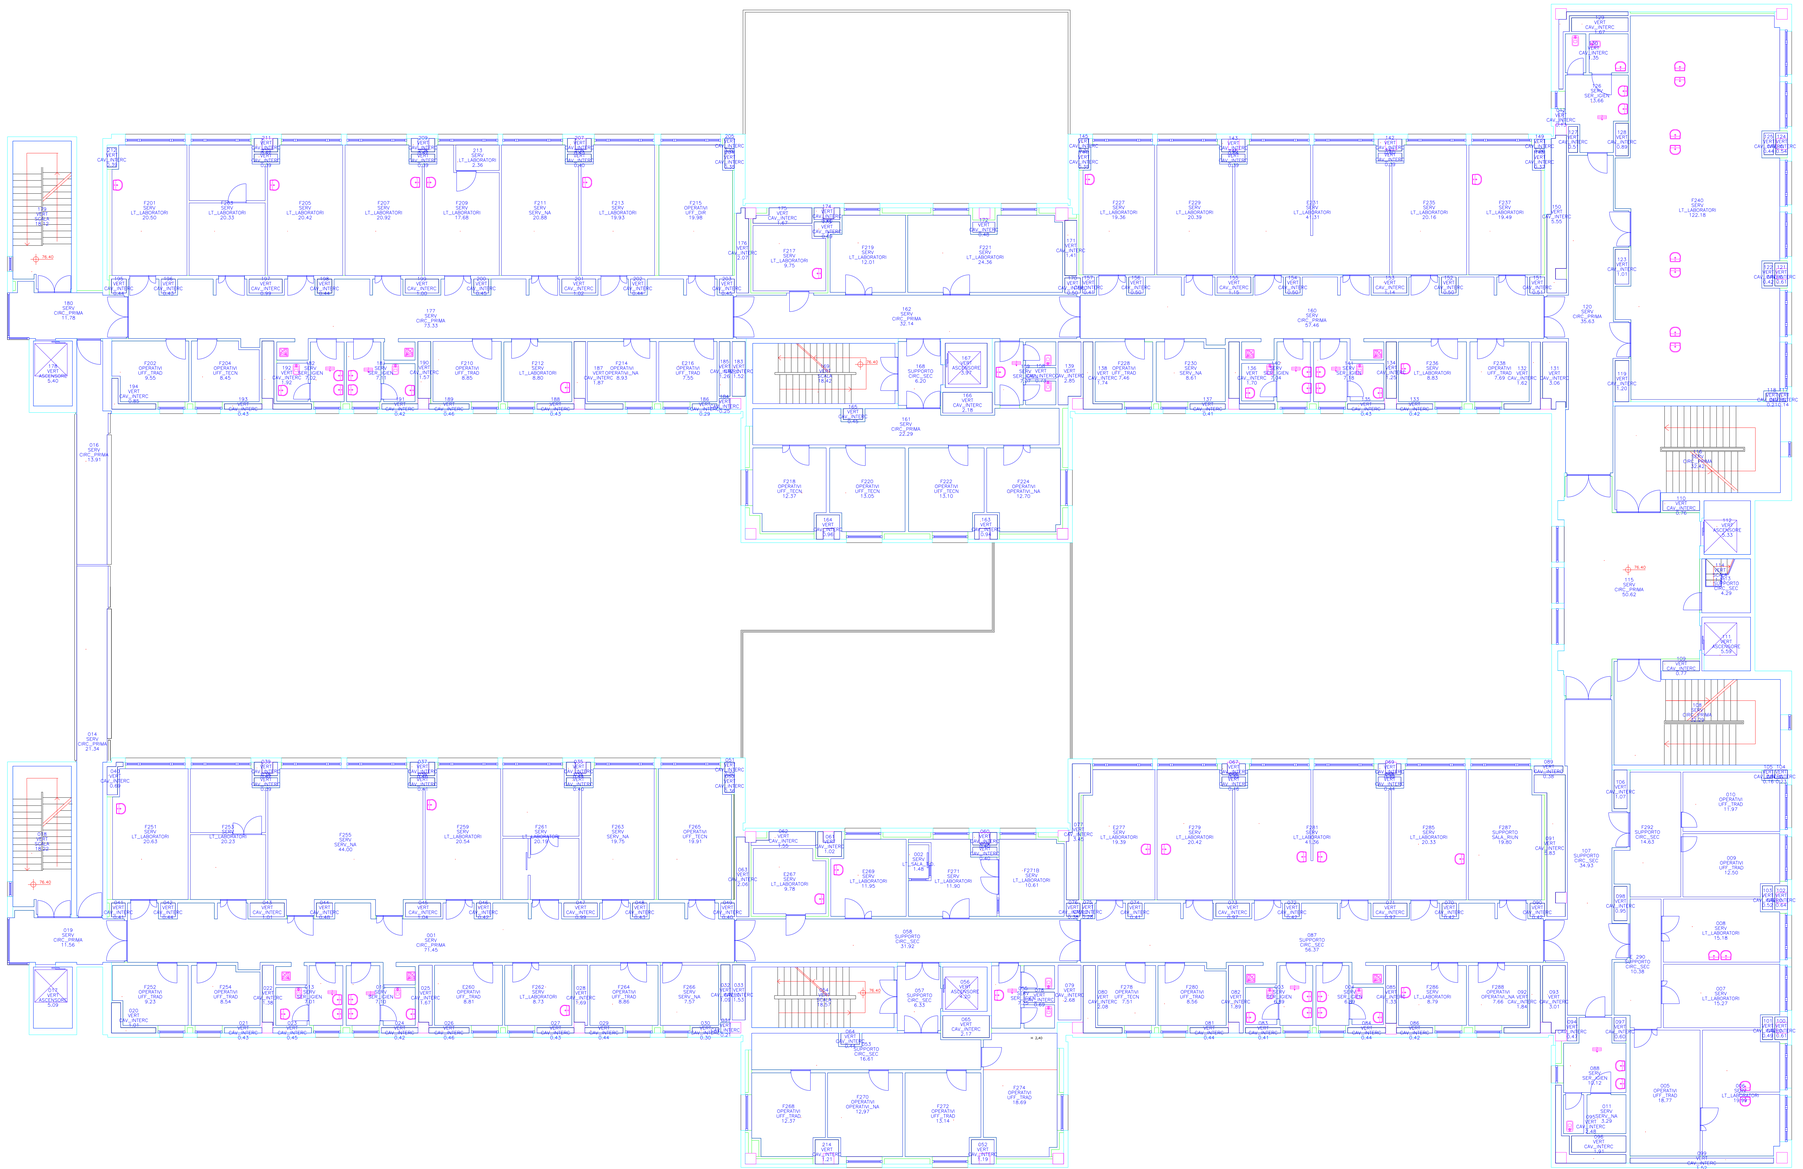

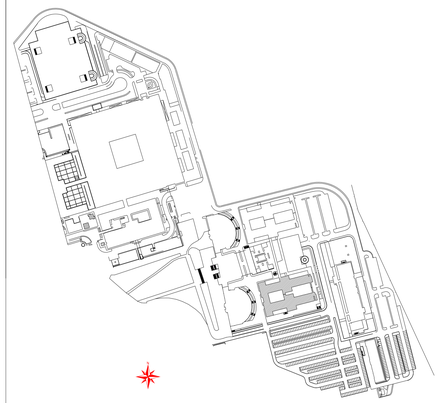

MEDICINA F

KEY-PLAN

Università di Roma Tor Vergata

UNIVERSITÀ DEGLI STUDI DI ROMA "TOR VERGATA"

MEDICINA E CHIRURGIA
Edificio F

ROMA
VIA MONTPELLIER, 1

ANAGRAFICA ARCHITETTONICA ED IMPIANTISTICA

PIANTA PIANO SECONDO

Cod. Commessa				Elaborazione
E0110_007				Università di Roma Tor Vergata DIVISIONE IV - RIPARTIZIONE II Ufficio Logistica e Manutenzione Via Orazio Raimondo, 18 - 00173 Roma Tel. 06 7259 2282 Fax 06 7259 3217 e-mail: manutenzionemmobili@uniroma2.it
Rev	Data Rilievo	Data Emissione	Data Revisione	Scala	Nome file
00	03/11/2011	10/01/2012	10/01/2012	1:100	E0110_007_P02.dwg