



AREA NON IN CONVENZIONE

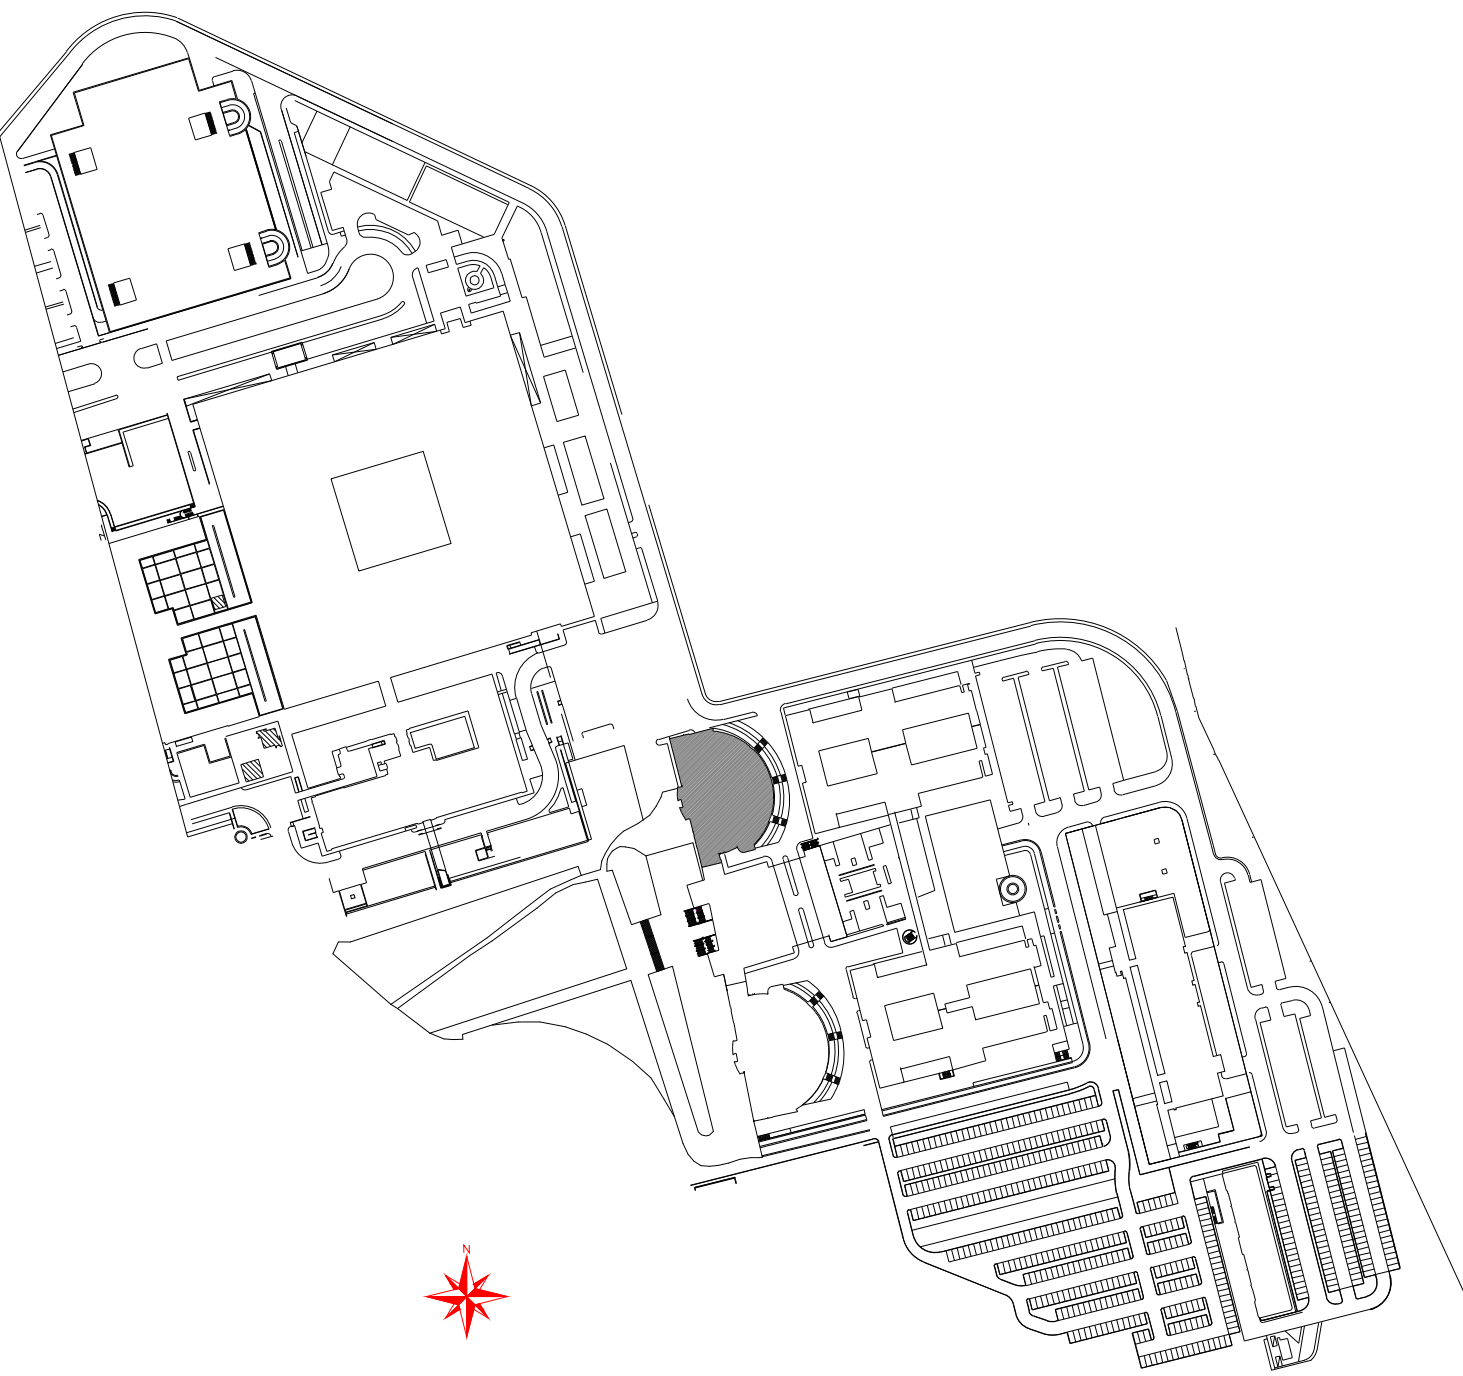

MEDICINA A

KEY-PLAN

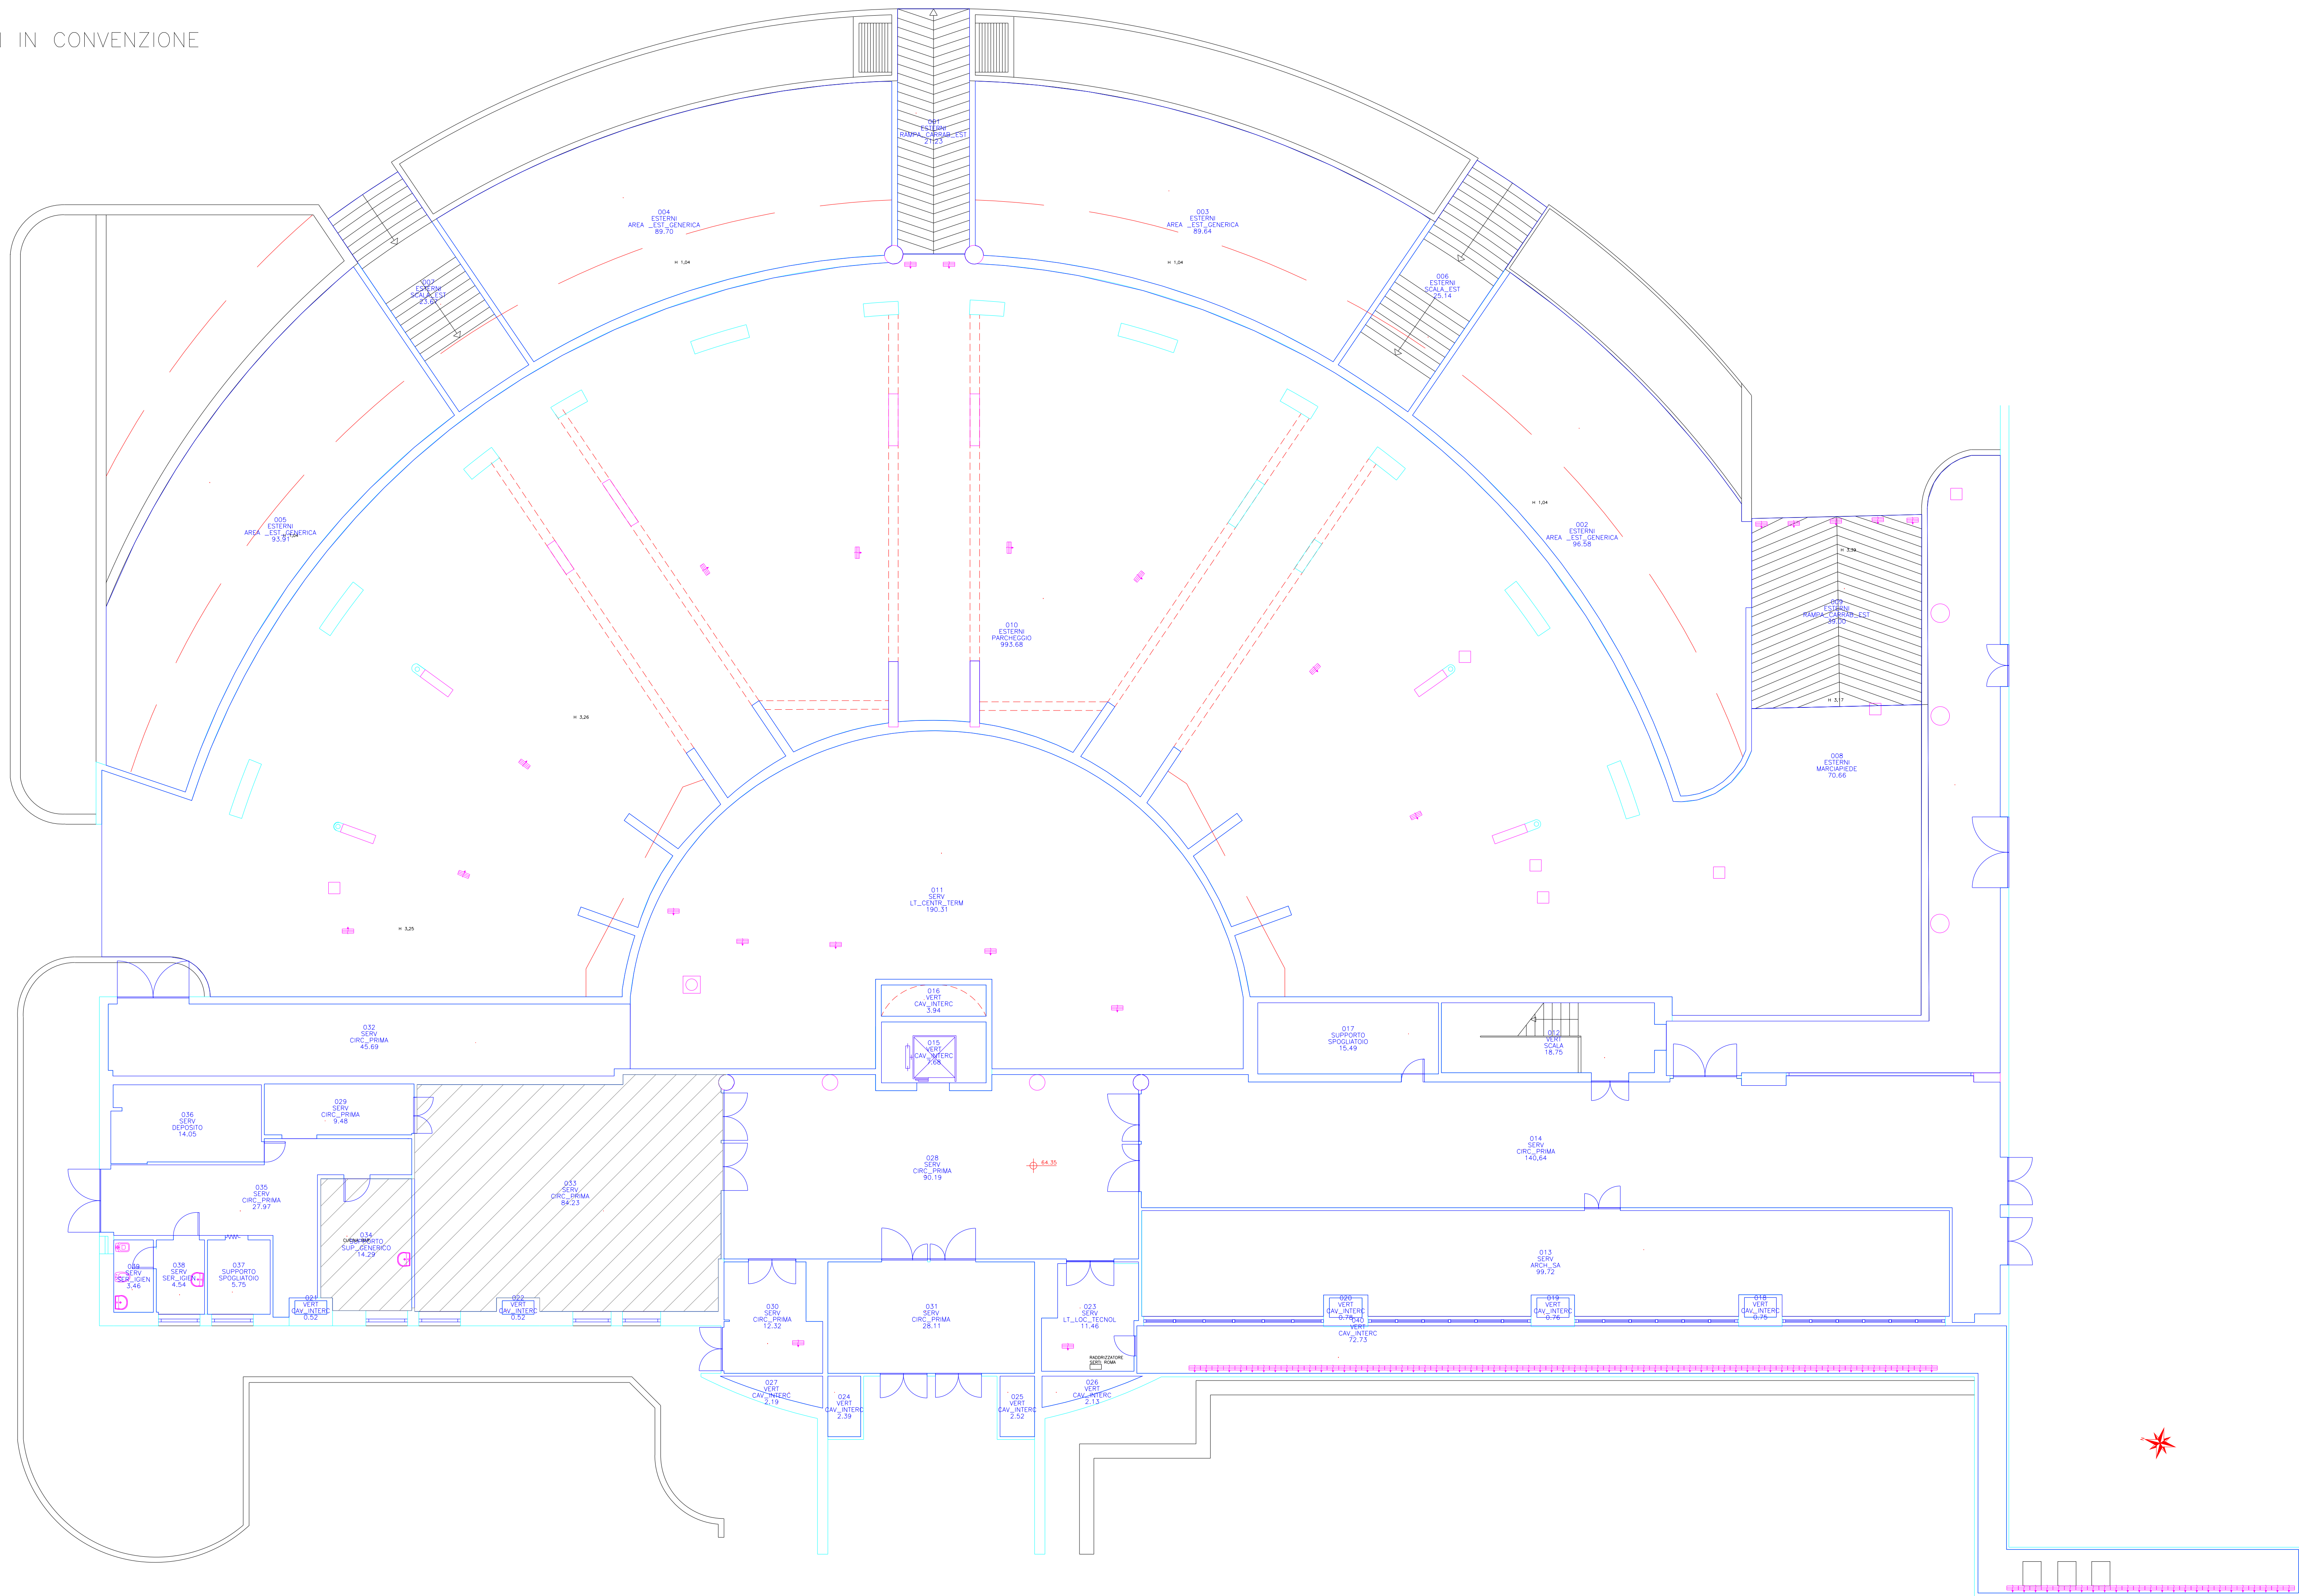


UNIVERSITÀ DEGLI STUDI DI ROMA  
"TOR VERGATA"

MEDICINA E CHIRURGIA  
Edificio A

ROMA  
VIA MONTEPELLIER, 1

ANAGRAFICA ARCHITETTONICA ED IMPIANTISTICA

PIANTA PIANO PRIMO INTERRATO

Cod. Commessa					Elaborazione	
E0110_002						DIVISIONE IV - RIPARTIZIONE II: Ufficio Logistica e Manutenzione Via Dante Raimondo, 18 - 00173 Roma Tel. 06 7209 3300 Fax 06 7209 3311 e-mail: <a href="mailto:manutenzionemedi@uniroma2.it">manutenzionemedi@uniroma2.it</a>
Rev.	Data Rilascio	Data Emersione	Data Revisione	Scala		
00	03/11/2011	21/11/2011	21/11/2011			
1:100					E0110_002_PS1.dwg	